



noble 诺博暹罗
AROUND
ARI




在这里，阿里心脏地带，充满时尚气息的文化魅力街区，您可以释放自己的创意精神，在您周围寻找新的灵感，表达您的真实风格。




360度空中游泳池



360度空中健身房

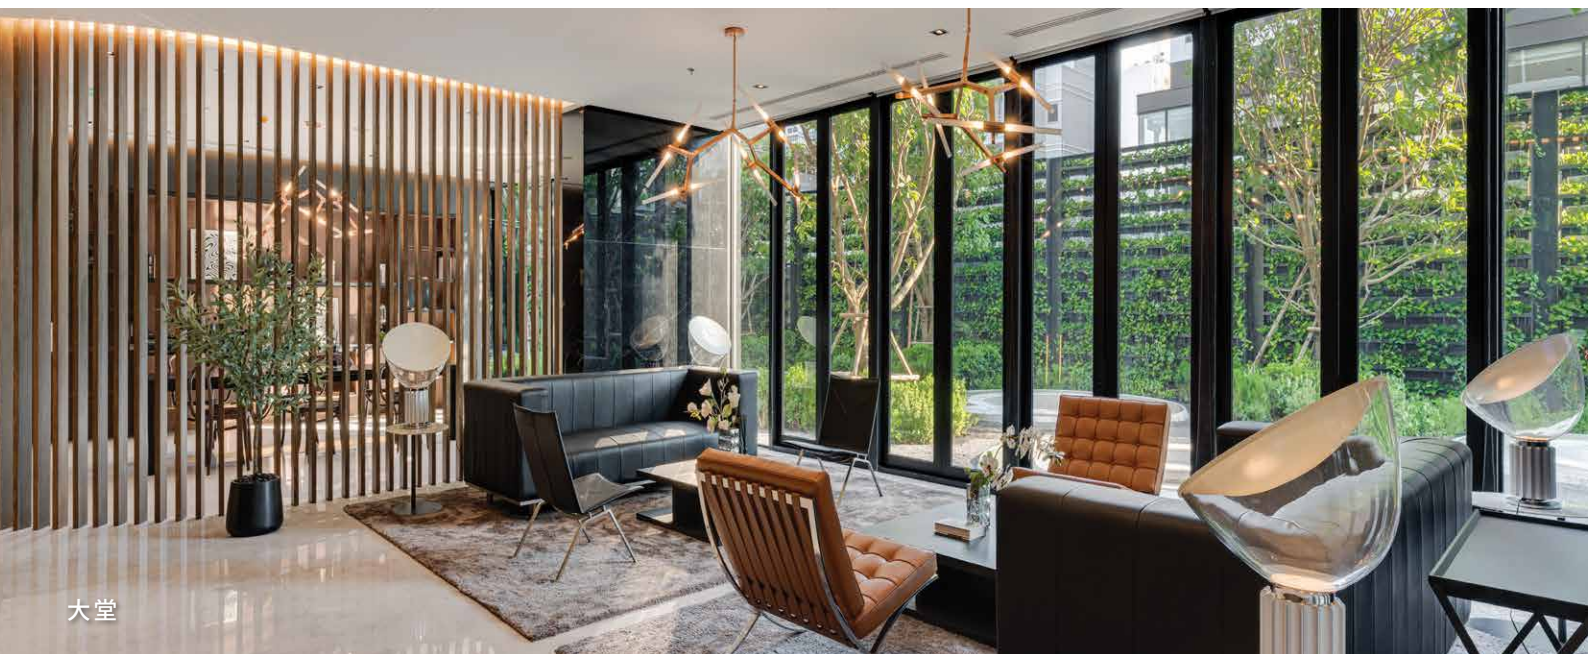

大堂

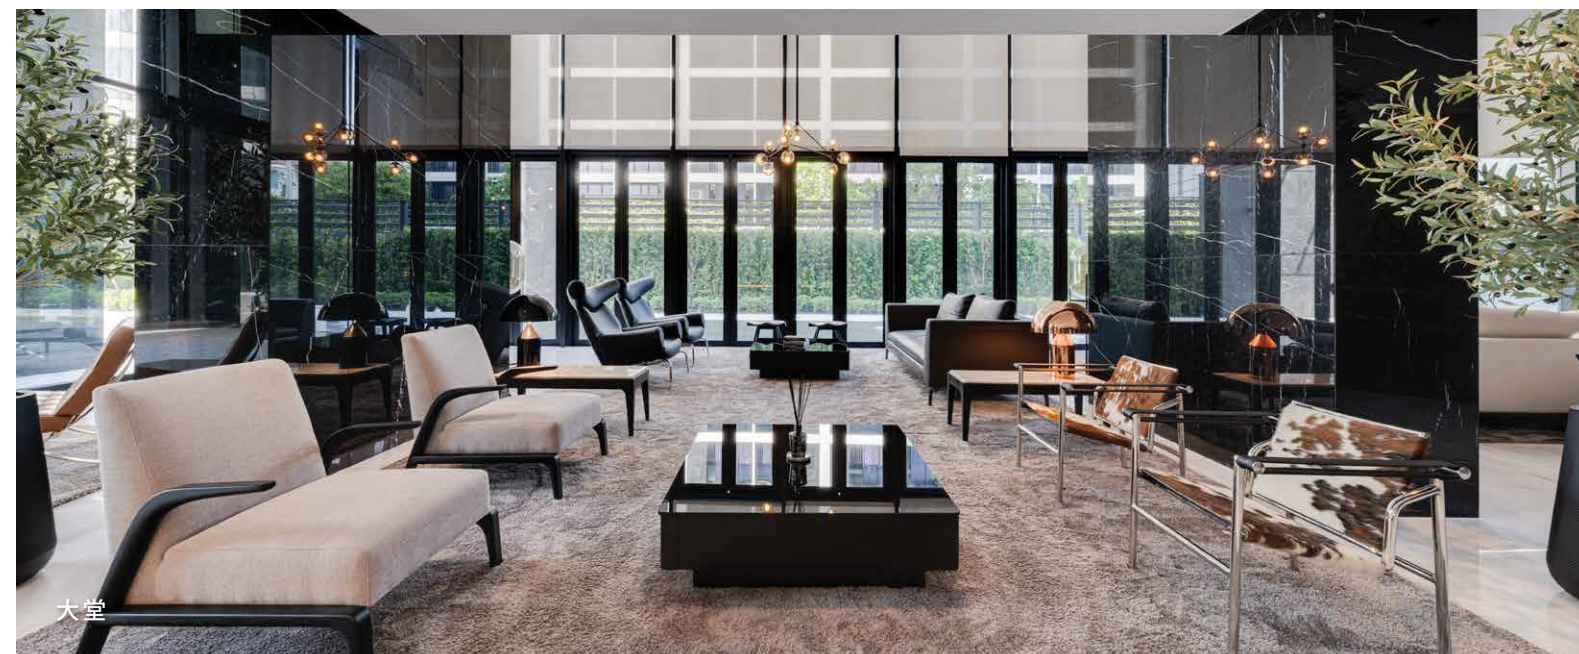

大堂

项目设施

项目设施

X 栋

地面

大堂

邮箱室

2M楼

图书馆

23楼

天际休息室

39楼

360度空中游泳池

39M楼

360度空中健身房

顶楼

顶楼花园

Y 栋

地面

大堂

智能自动停车场

邮箱室

洗衣房

顶楼

顶楼花园



天际休息室



顶楼花园


平面图

X栋


一室一厅一卫(小) 一室一厅一卫(大) 两室一厅一卫 北




G楼

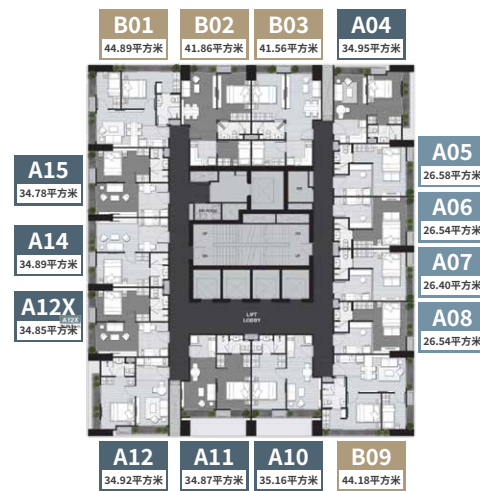


3-22,24-38楼

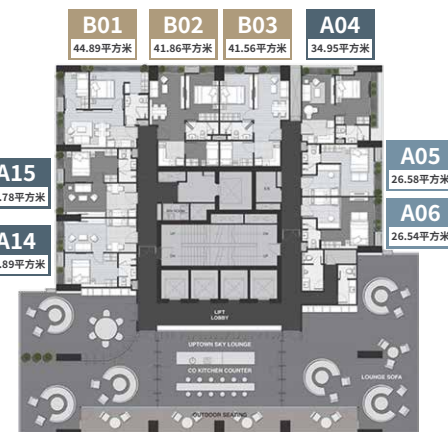


23楼

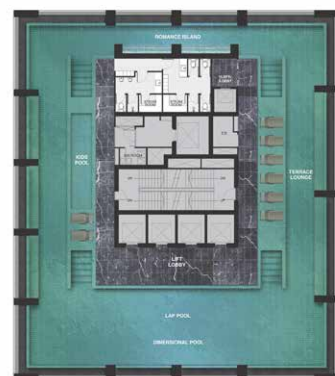

39楼

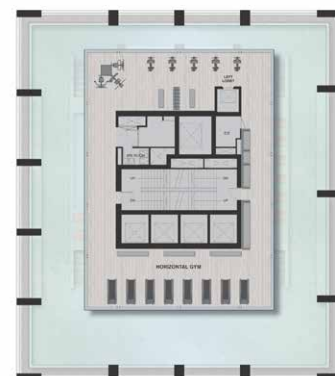

39M楼

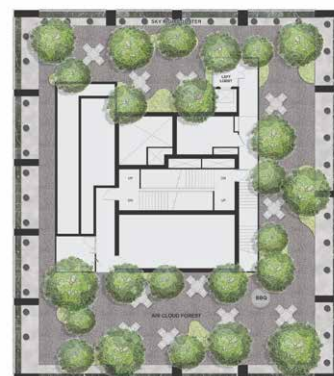


顶楼

Y栋

一室一厅一卫(小) 北




G楼

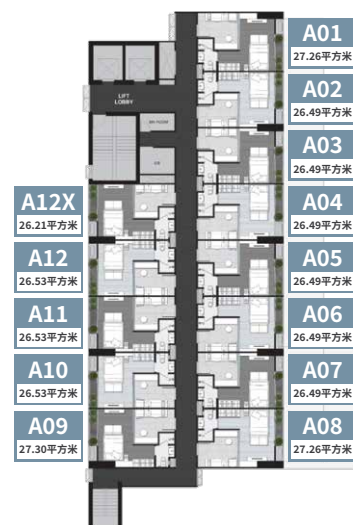

2-7楼



顶楼

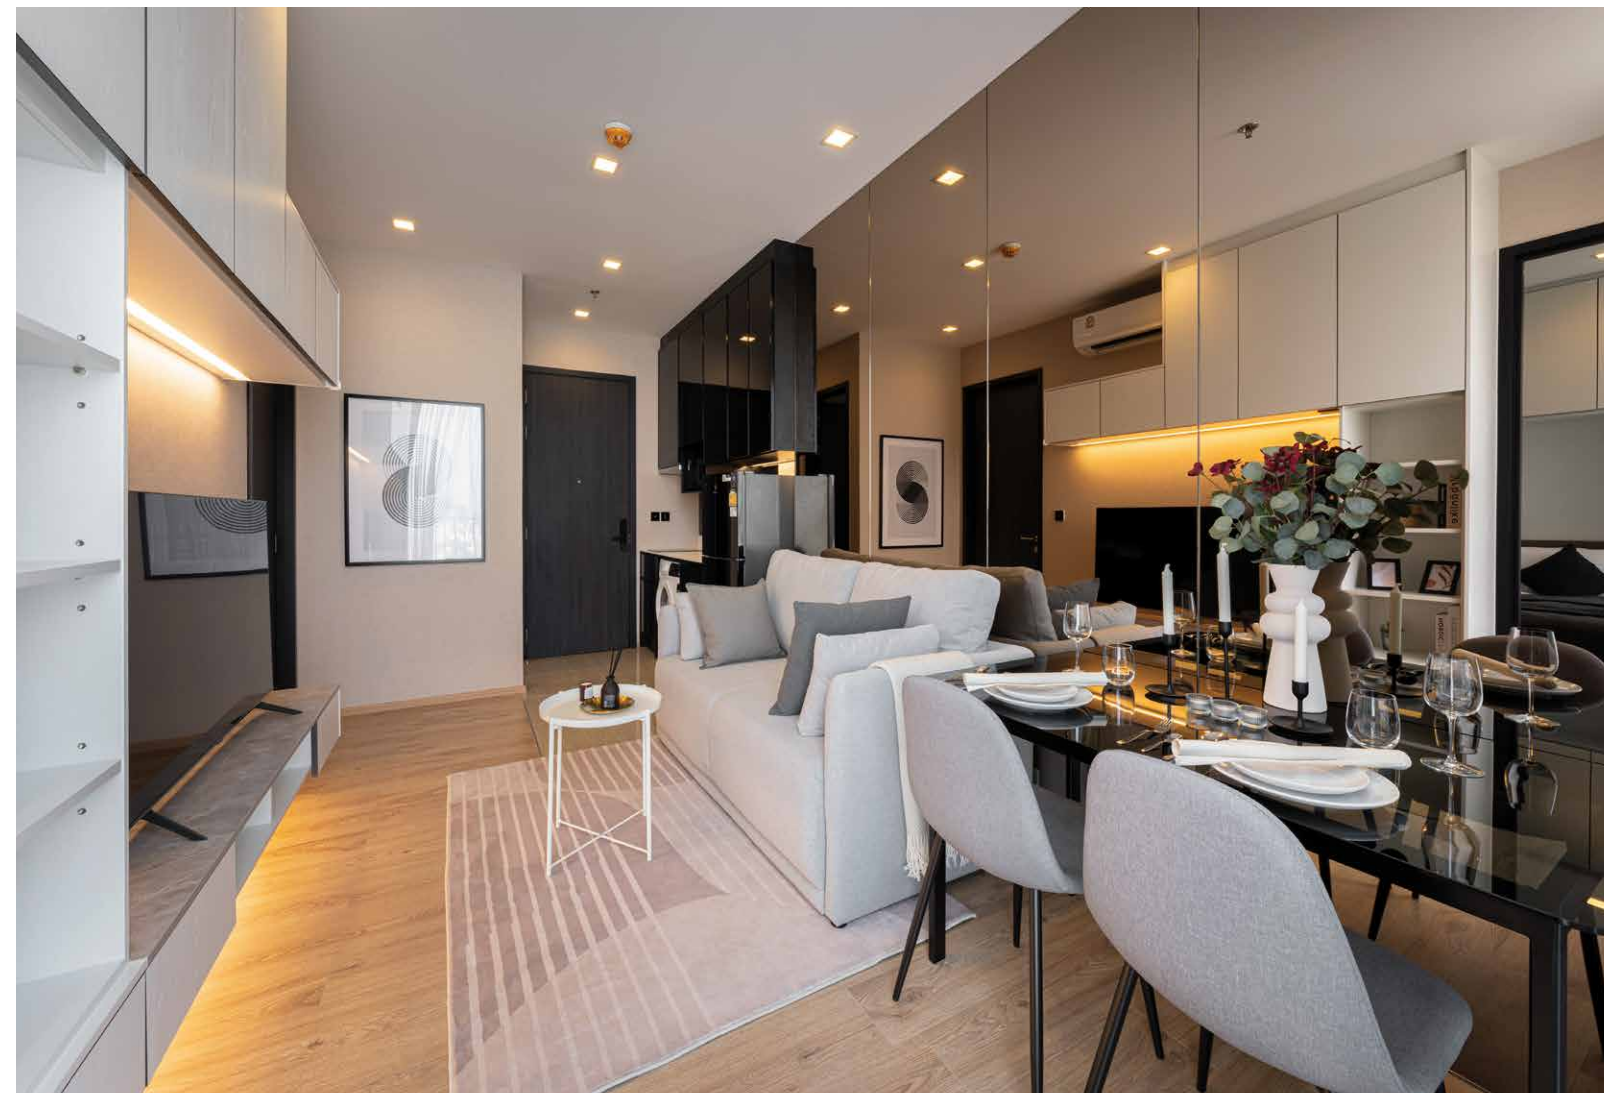

A05 | 一室一厅一卫(小)
X栋 26.58 平方米
Y栋 26.49 平方米


A10 | 一室一厅一卫(大)
35.16 平方米

B01 | 两室一厅一卫
44.89 平方米



noble 诺博暹罗
AROUND
ARI

科技与艺术相遇，成就不一样的人生

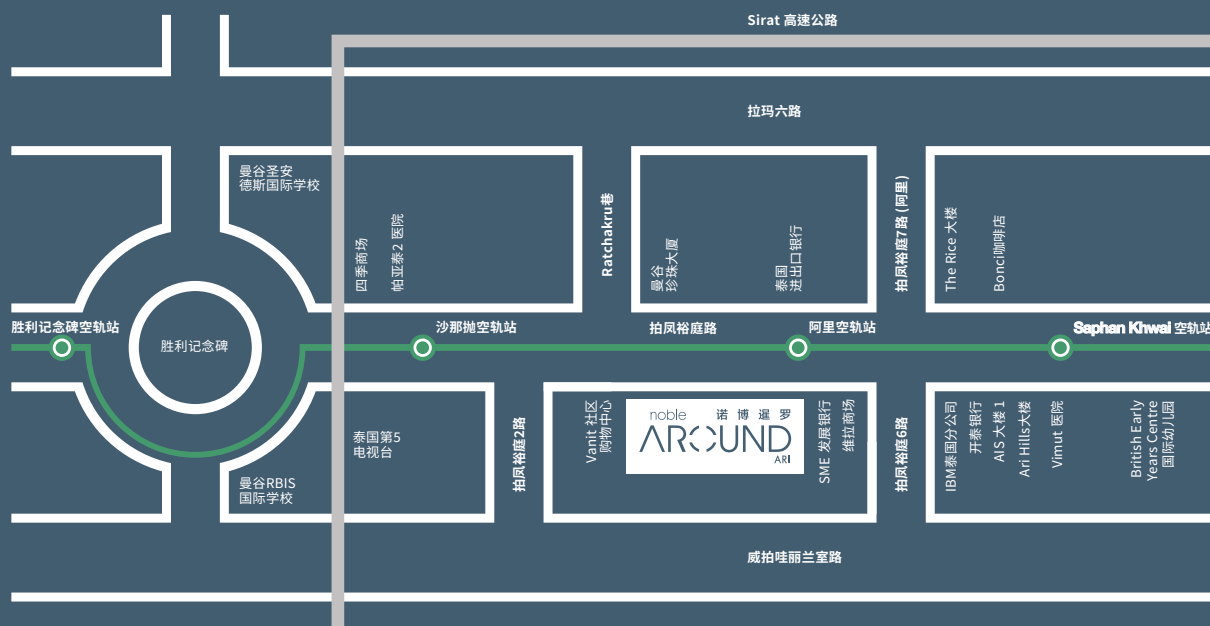

项目名称

诺博暹罗 | Noble Around Ari

项目开展商

Noble Development PLC

项目位置

阿里区，离阿里空轨站
90米1分钟路程

项目结构

2栋 高层住宅
X栋：39层 | 533个单位
Y栋：7层 | 78个单位

项目面积

3-0-23 莱

交房日期

2023年第一季已竣工

保安系统

门卡出入管理
24小时保安及监控

物业管理费

75 泰铢 / 平方米 / 月
(需预先缴付6个月费用)

大厦维修基金

450 泰铢 / 平方米

项目设施

X 栋

地面

大堂
邮箱室

2M楼

图书馆

23楼

天际休息室

39楼

360度空中游泳池

39M楼

360度空中健身房

顶楼

顶楼花园

Y 栋

地面

大堂
智能自动停车场
邮箱室
洗衣房

顶楼

顶楼花园

项目户型

一室一厅一卫 (小)：26.40 - 27.30 平方米
一室一厅一卫 (大)：34.78 - 35.16 平方米
两室一厅一卫：41.86 - 44.89 平方米

停车位

286个停车位 (约46%)

noble |  Fulcrum Global 弘捷國際



探索更多项目

本宣传资料内载列的相片、图像、绘图或素描可能经过电脑修饰处理，其内容（包括数字、计算、图像及表述）仅供参考，并不构成亦不得诠释为作出任何不论明示或隐含之合约条款、要约、表述、承诺或保证。Noble Development Public Company Limited 保留权利不时自行决定更改Noble Around Ari或其任何部分之尺寸、配件及装修，而不会另作通知。Noble Around Ari及其周边地区日后亦可能出现改变。Noble Development Public Company Limited及其关联公司对本宣传资料所含任何信息的准确性或任何一方（不论买方、准买方或其他方）根据本宣传资料采取的任何行动概不负责。准买方绝不应以本宣传资料之任何内容、资料或概念作依据或受其影响决定购买任何物业，并应就本宣传资料所含的所有信息寻求独立法律及财务意见。